


屋内ブース1階
レイアウト図

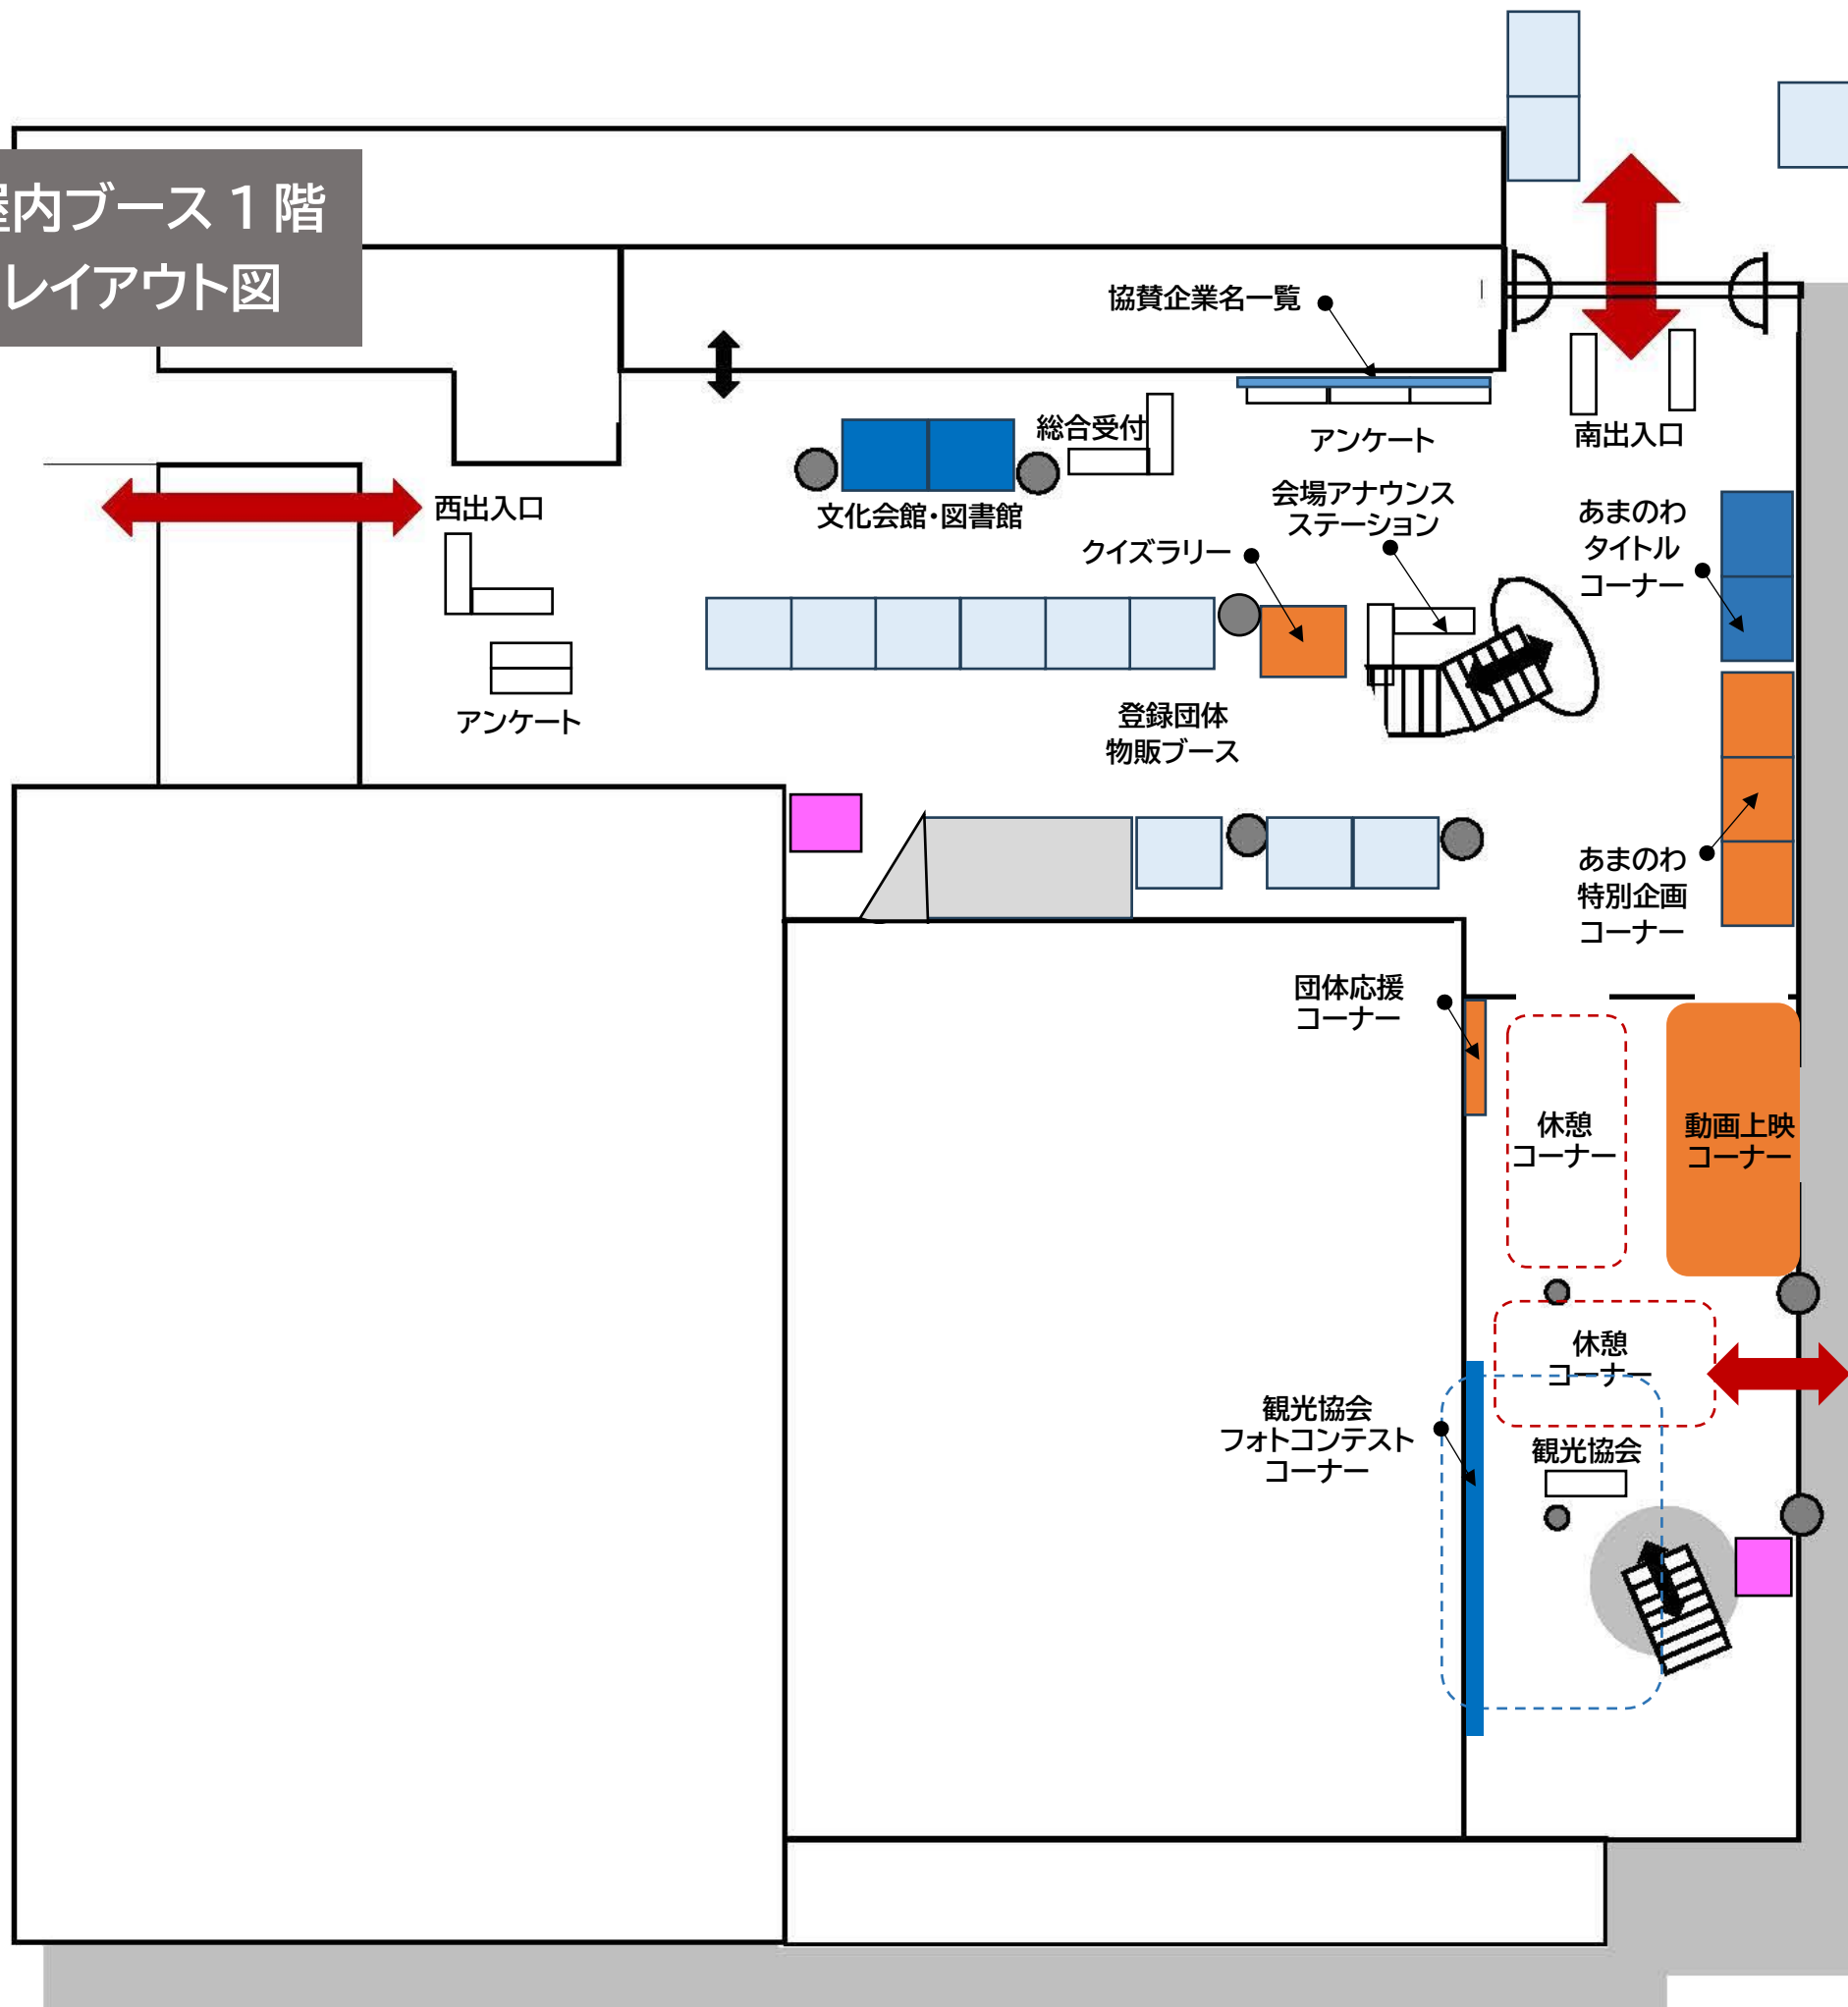

屋内ブース2階
レイアウト図

